


21,70	65,00	21,70
-------	-------	-------

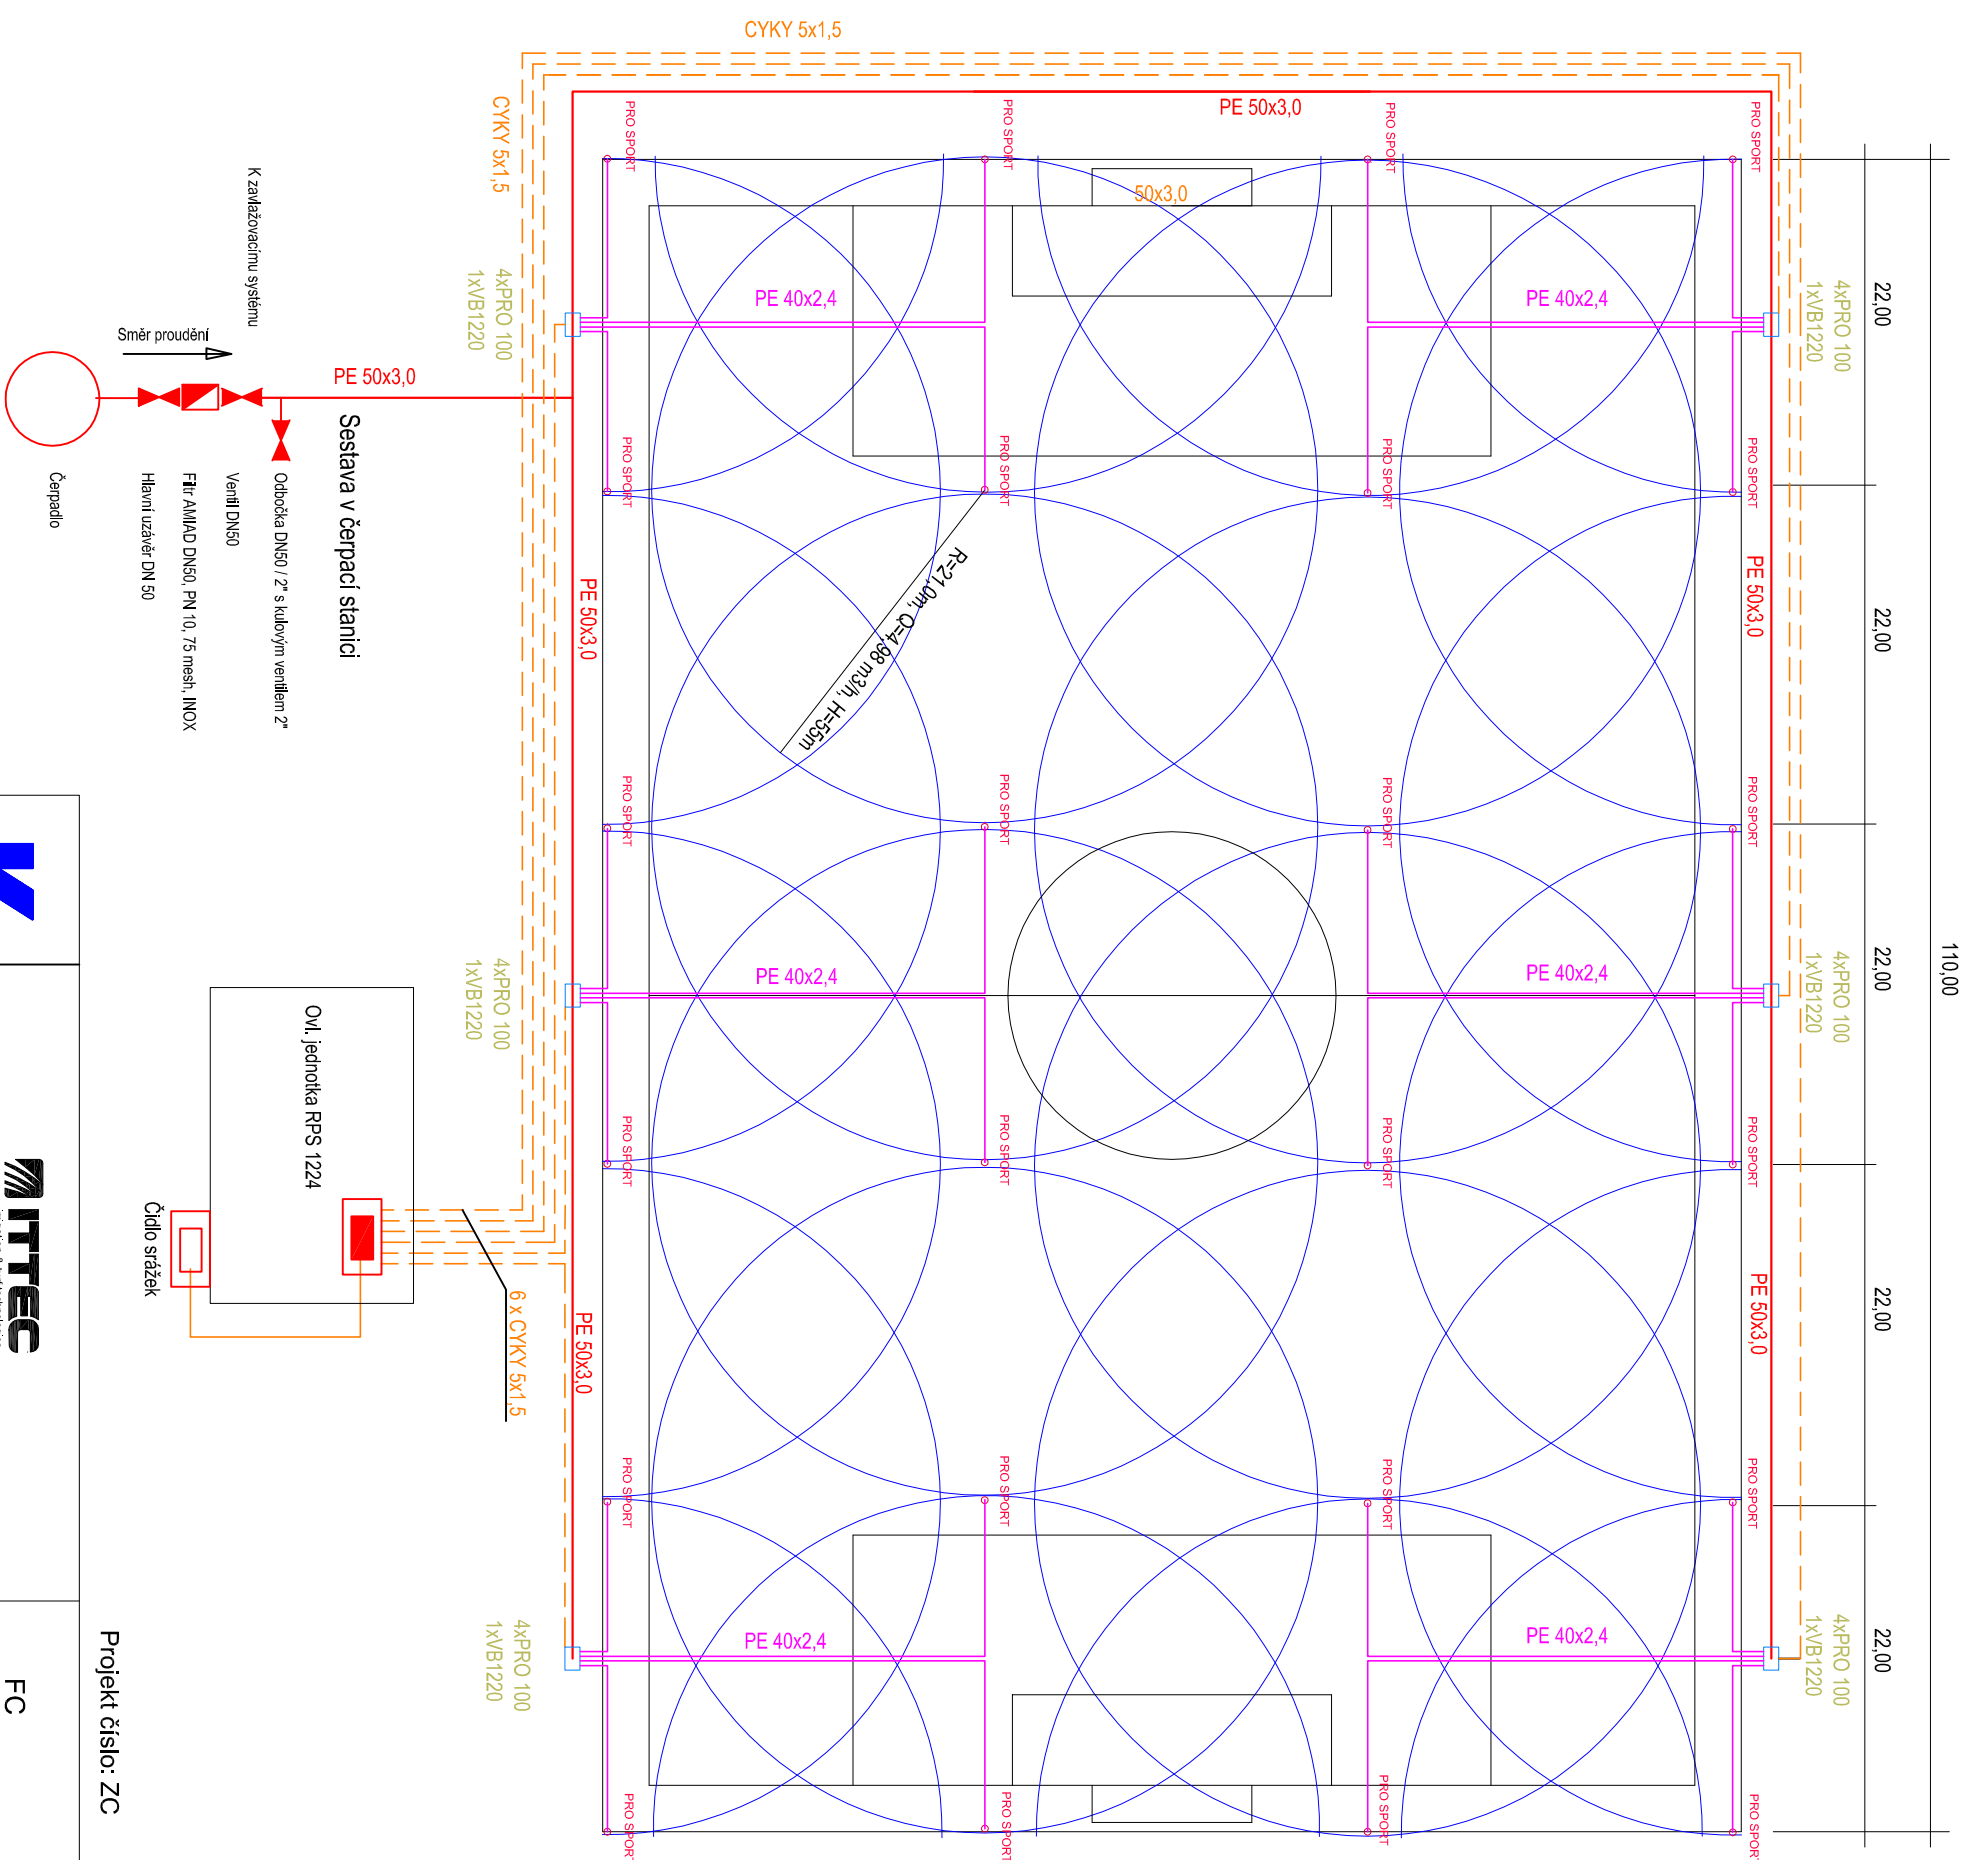


Projekt číslo: ZC

FC

Vyracovalka:	
Datum:	
Měřiko:	

ITTEC
irrigation & turf technologies

ITTEC s.r.o. - Rain Bird a K-Rain pro ČR
AOS Modelce 106
251 01 Řitany, Czech Republic
Tel: +420-323 616 222 Fax: +420-323 616 223

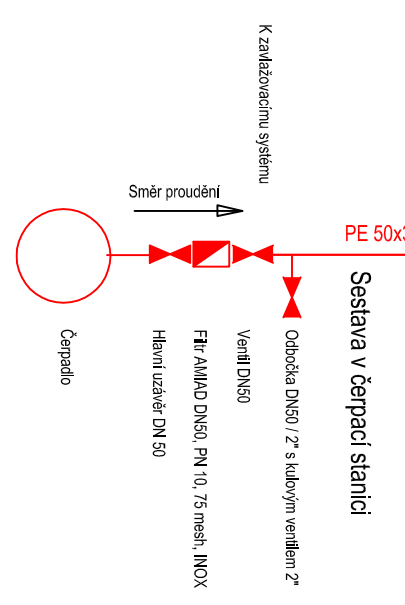

- Od jednotky vede k odělu strážek CYKY 2x1,5mm2
- Ovládací jednotka RPS 1224 včetně čísla strážek
- Jednotka nesmí být umístěna v podzemní šachtici
- Od jednotky vede ke každé šachtici s elektromagnetickým ventilem kabel CYKY 3x1,5mm2

POZOR !! VŠECHNY VENTILY PGA V ÚHLOVÉM USPORÁDÁNÍ !!

Parametry čerpací stanice v úrovni terénu : 5,0m3/hod, 75 m